


	05			
	04			
	03			
	02			
	01			
Rev.	Dátum / Date:	Popis / Description:	Vypracoval / Drawn By:	

Zodp.proj.profesie, vypracoval / Responsible Engineer, Drawn By: Ing. VLADIMÍR VYDRA súradnicový systém S-JTSK výškový systém Balt p.v.		JUHOSLOVANSKÁ 7 040 13 KOŠICE MOBIL : 0910 213 404 E-MAIL : ardyvform@extel.sk IČO : 35 571 560	
Investor / Developer: Mestská časť Košice - Krásna, Opátska 18, 040 18 Košice - Krásna		Miesto / Adress: Krásna, Prašná ul.	
Stavba / Project: REKONŠTRUKCIA KOMUNIKÁCIE NA PRAŠNEJ ULICI C3 - MO 6,5/30		Formát / Format: 2 A4 Stupeň / Issue Status: DSPR	
Objekt / Building Part: SO 01 - KOMUNIKÁCIE A SPEVNENÉ PLOCHY - 2.ETAPA		Číslo výkresu Drawing Number:	Paré:
Obsah výkresu / Sheet Content: PRIEČNE REZY 5 - 7		4	4
Grafický editor / Graftic editor: AutoCAD 2018	Súbor DWG / DWG File: DSPR 01 04 PRIECNE_1_7	Mierka / Scale: 1 : 100	Dátum / Date: 03.2018

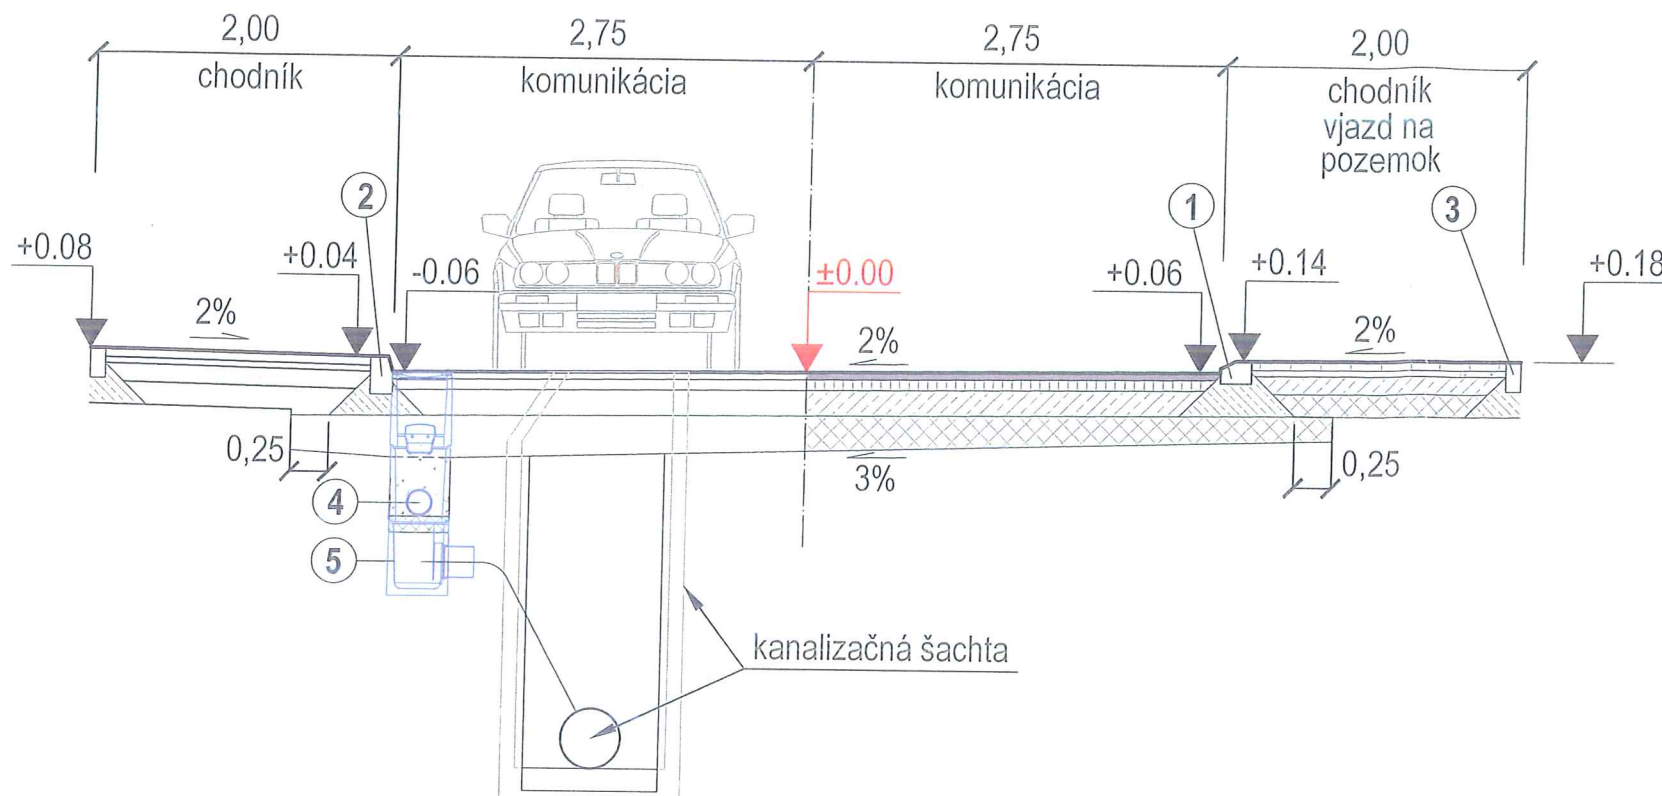

LEGENDA:

- K - krycia vrstva
- P - podkladná vrstva
- O - ochranná vrstva
- D - dlažba
- L - ložná vrstva

- ① betónový obrubník 200/150 mm, uložený v bet.lôžku C 12/15, prevýšenie 8 cm
- ② betónový obrubník 150/250 mm, uložený v bet.lôžku C12/15, prevýšenie 10 cm
- ③ betónový obrubník 100/200 mm, uložený v bet.lôžku C 12/15
- ④ trativod - flexodrenážna rúra DN 160 mm
- ⑤ uličný vpust Faserfix Super 200

komunikácia

K 50 mm	asfaltový betón AC 11 O; II; STN EN 13108-1
P1 70 mm	asfaltový betón AC 22 L; II; STN EN 13108-1
P2 180 mm	cementom stmelená zmes CBGM C _{5/6} 22; STN 73 6124-1
O 200 mm	štrkodrvina ŠD; 31,5 (45) G _c ; STN 73 6126

spolu 500 mm

chodník

D 60 mm	betónové dlažobné tvarovky STN EN 1338 - 200/100; 200/200 mm
L 40 mm	drvené kamenivo 2/4 STN EN 13242
P 120 mm	cementom stmelená zmes CBGM C _{5/6} 22; STN 73 6124-1
O 150 mm	štrkodrvina ŠD; 31,5 (45) G _c ; STN 73 6126

spolu 370 mm

	05			
	04			
	03			
	02			
	01			
Rev.	Dátum / Date:	Popis / Description:	Vypracoval / Drawn By:	
Zodp.proj.profesie, vypracoval / Responsible Engineer, Drawn By: Ing. VLADIMÍR VYDRA		súradnicový systém S-JTSK výškový systém Balt p.v.		
Investor / Developer: Mestská časť Košice - Krásna, Opátska 18, 040 18 Košice - Krásna		Miesto / Adress: Krásna, Prašná ul.		
Stavba / Project: REKONŠTRUKCIA KOMUNIKÁCIE NA PRAŠNEJ ULICI C3 - MO 6,5/30		Formát / Format: 2 A4		
Objekt / Building Part: SO 01 - KOMUNIKÁCIE A SPEVNENÉ PLOCHY - 2.ETAPA		Stupeň / Issue Status: DSPR		
Obsah výkresu / Sheet Content: VZOROVÝ REZ		Číslo výkresu Drawing Number: 3	Paré: 4	
Grafický editor / Graphic editor: AutoCAD 2018	Súbor DWG / DWG File: DSPR 01 03 VZOROVY	Mierka / Scale: 1 : 50	Dátum / Date: 03.2018	

Copyright 2018

All rights reserved